



6 3D View



02 2 - Ισόγειο
1 : 50

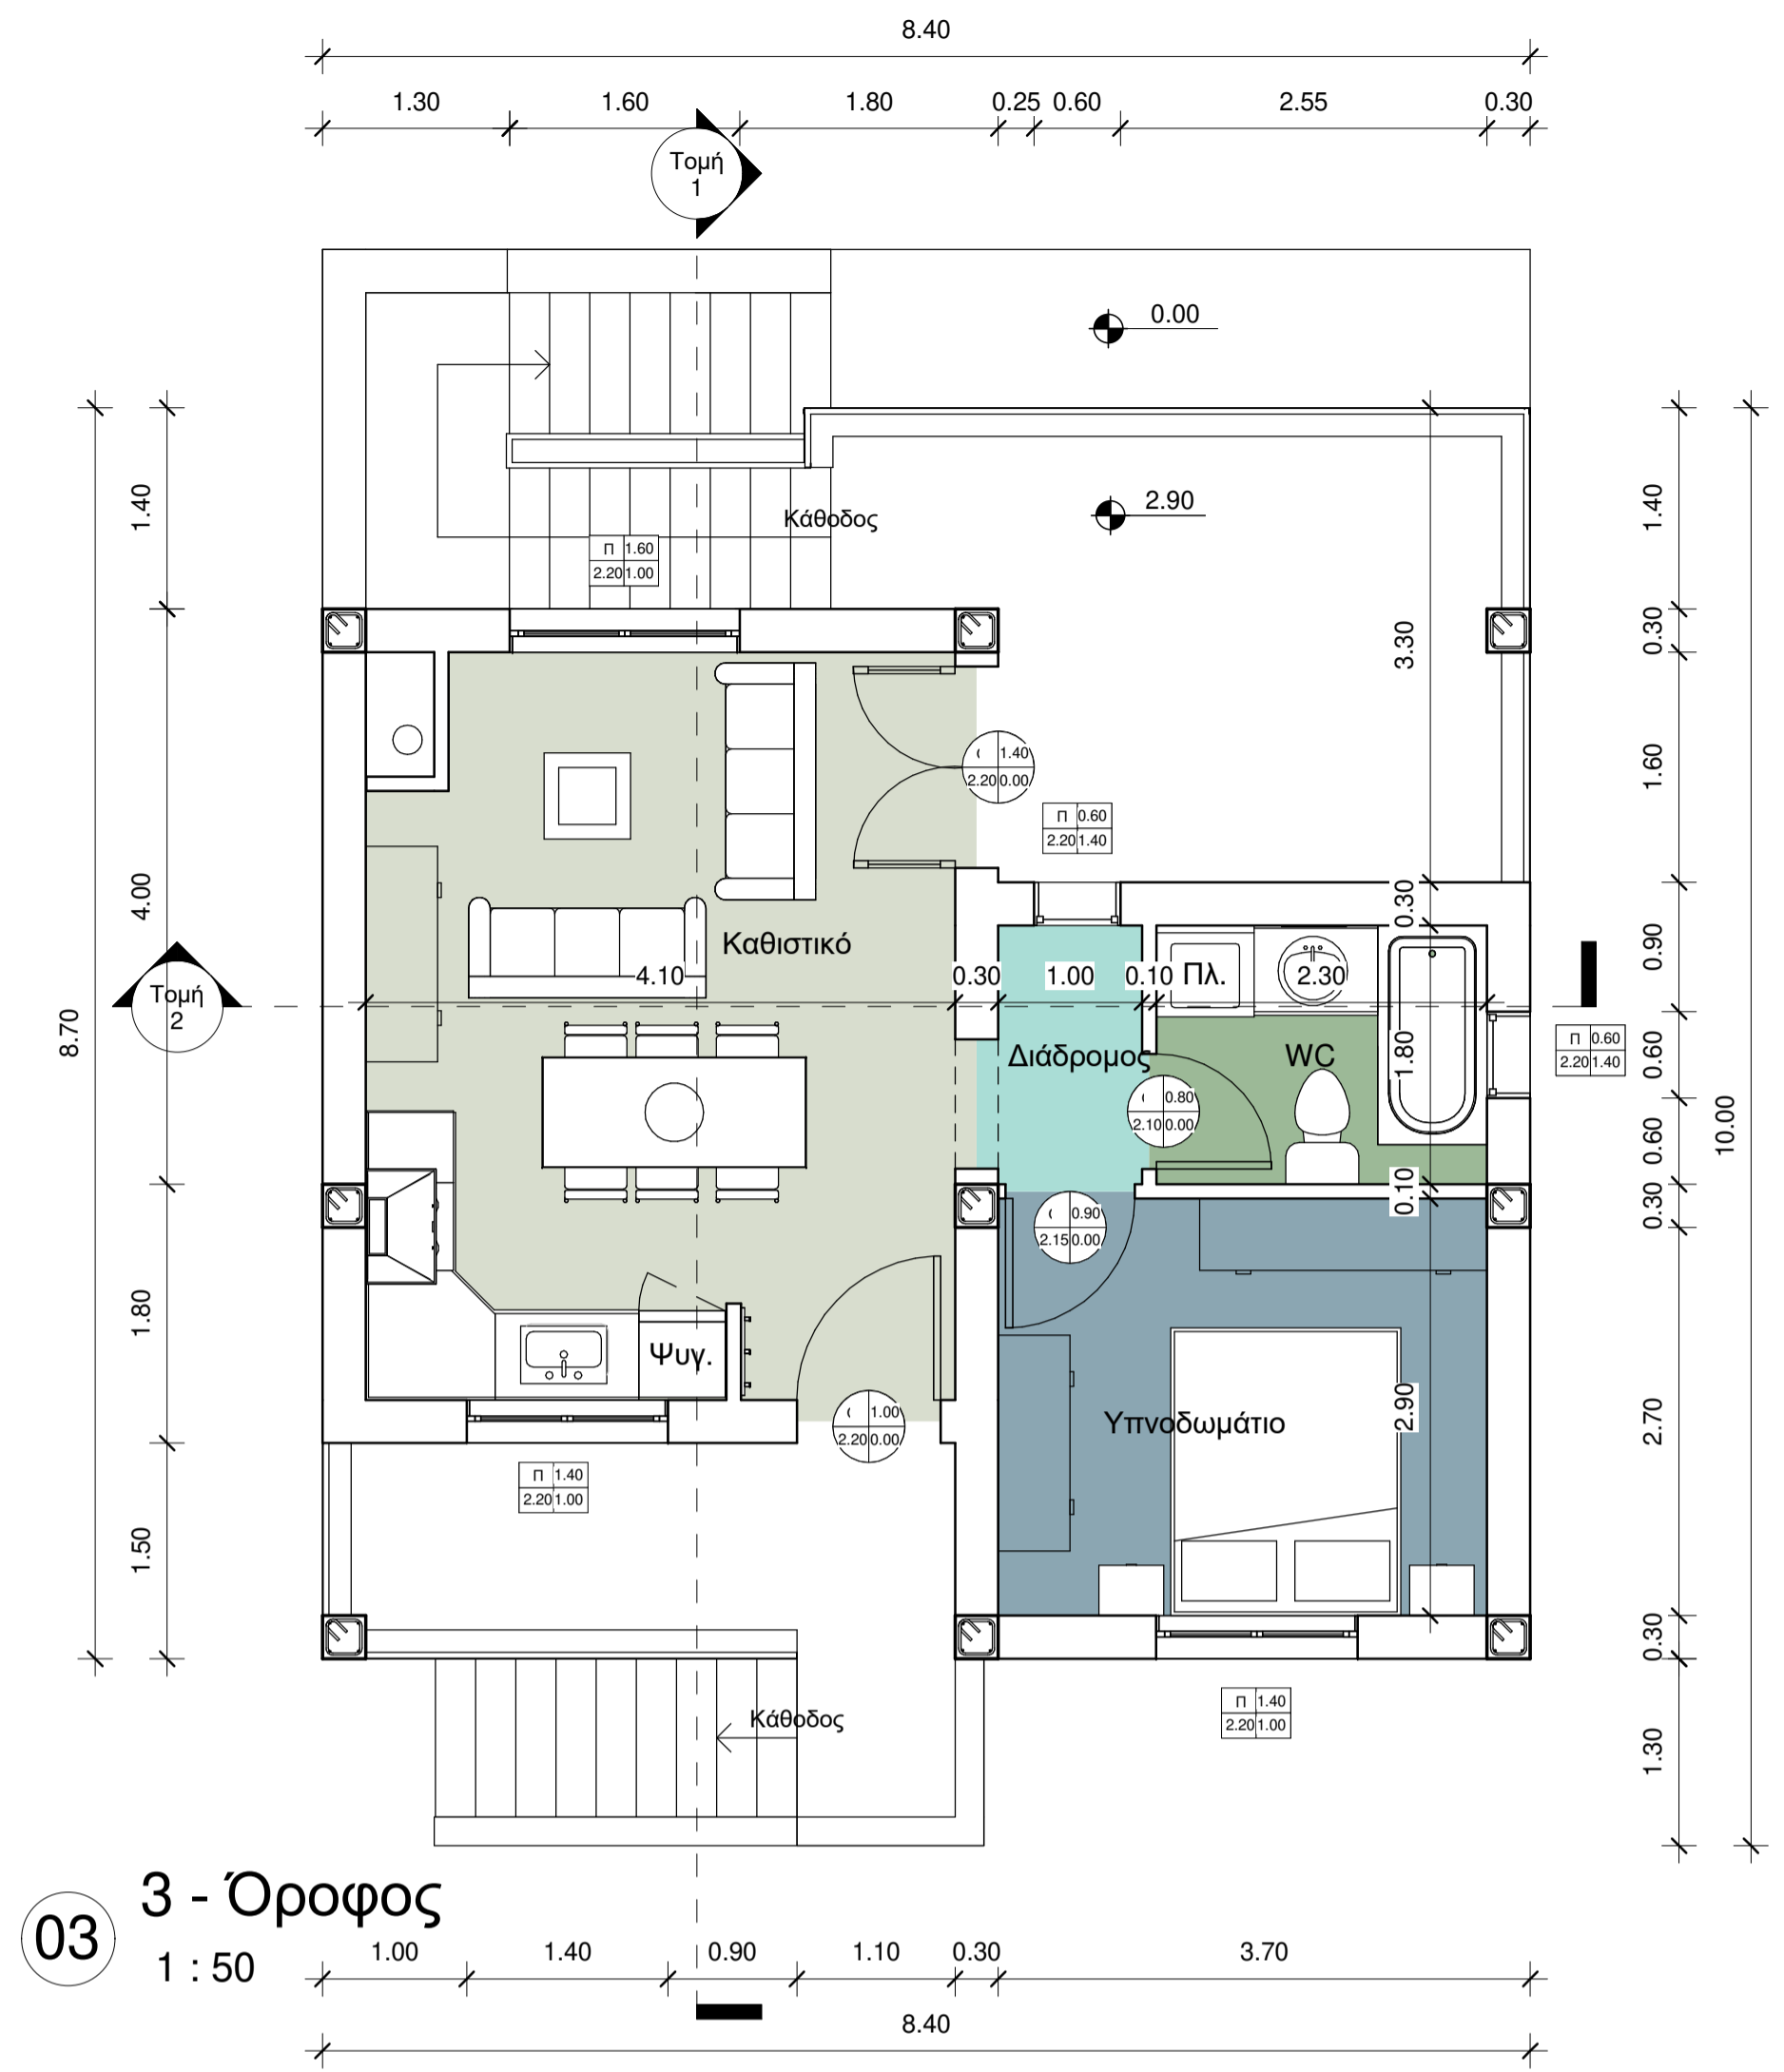

03 3 - Όροφος
1 : 50

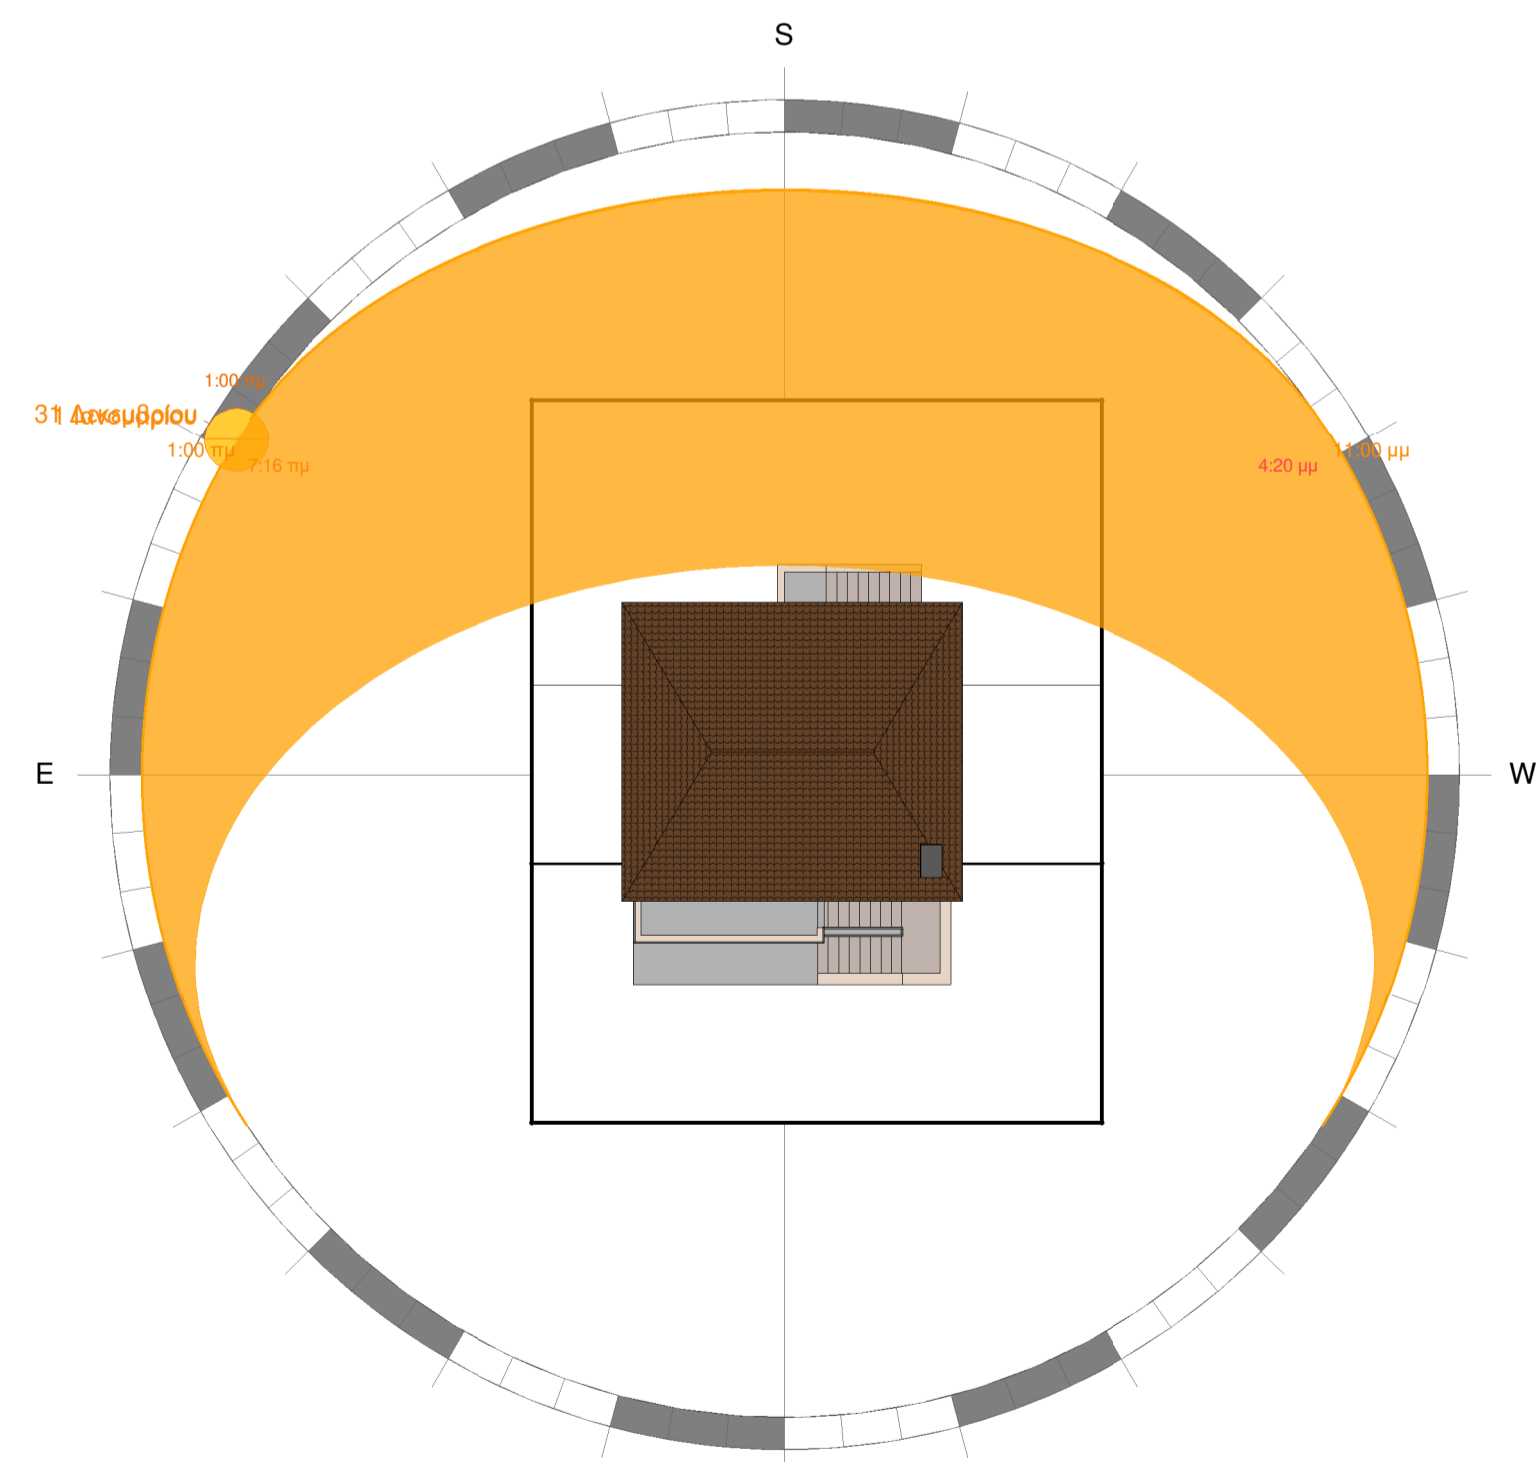

1 Ενεργειακός σχεδιασμός^N

Υπολογισμός ποσότητας σκυροδέματος πλακών				
Level	Family	Material: Volume	Material: Cost	Total
2 - Ισόγειο	Floor	12.35 m ³	200.00	2469.60
3 - Όροφος	Floor	10.51 m ³	200.00	2102.40
4 - Στέγη	Floor	9.92 m ³	200.00	1983.60
		32.78 m ³		6555.60



05 Εσωτερικός χώρος

