

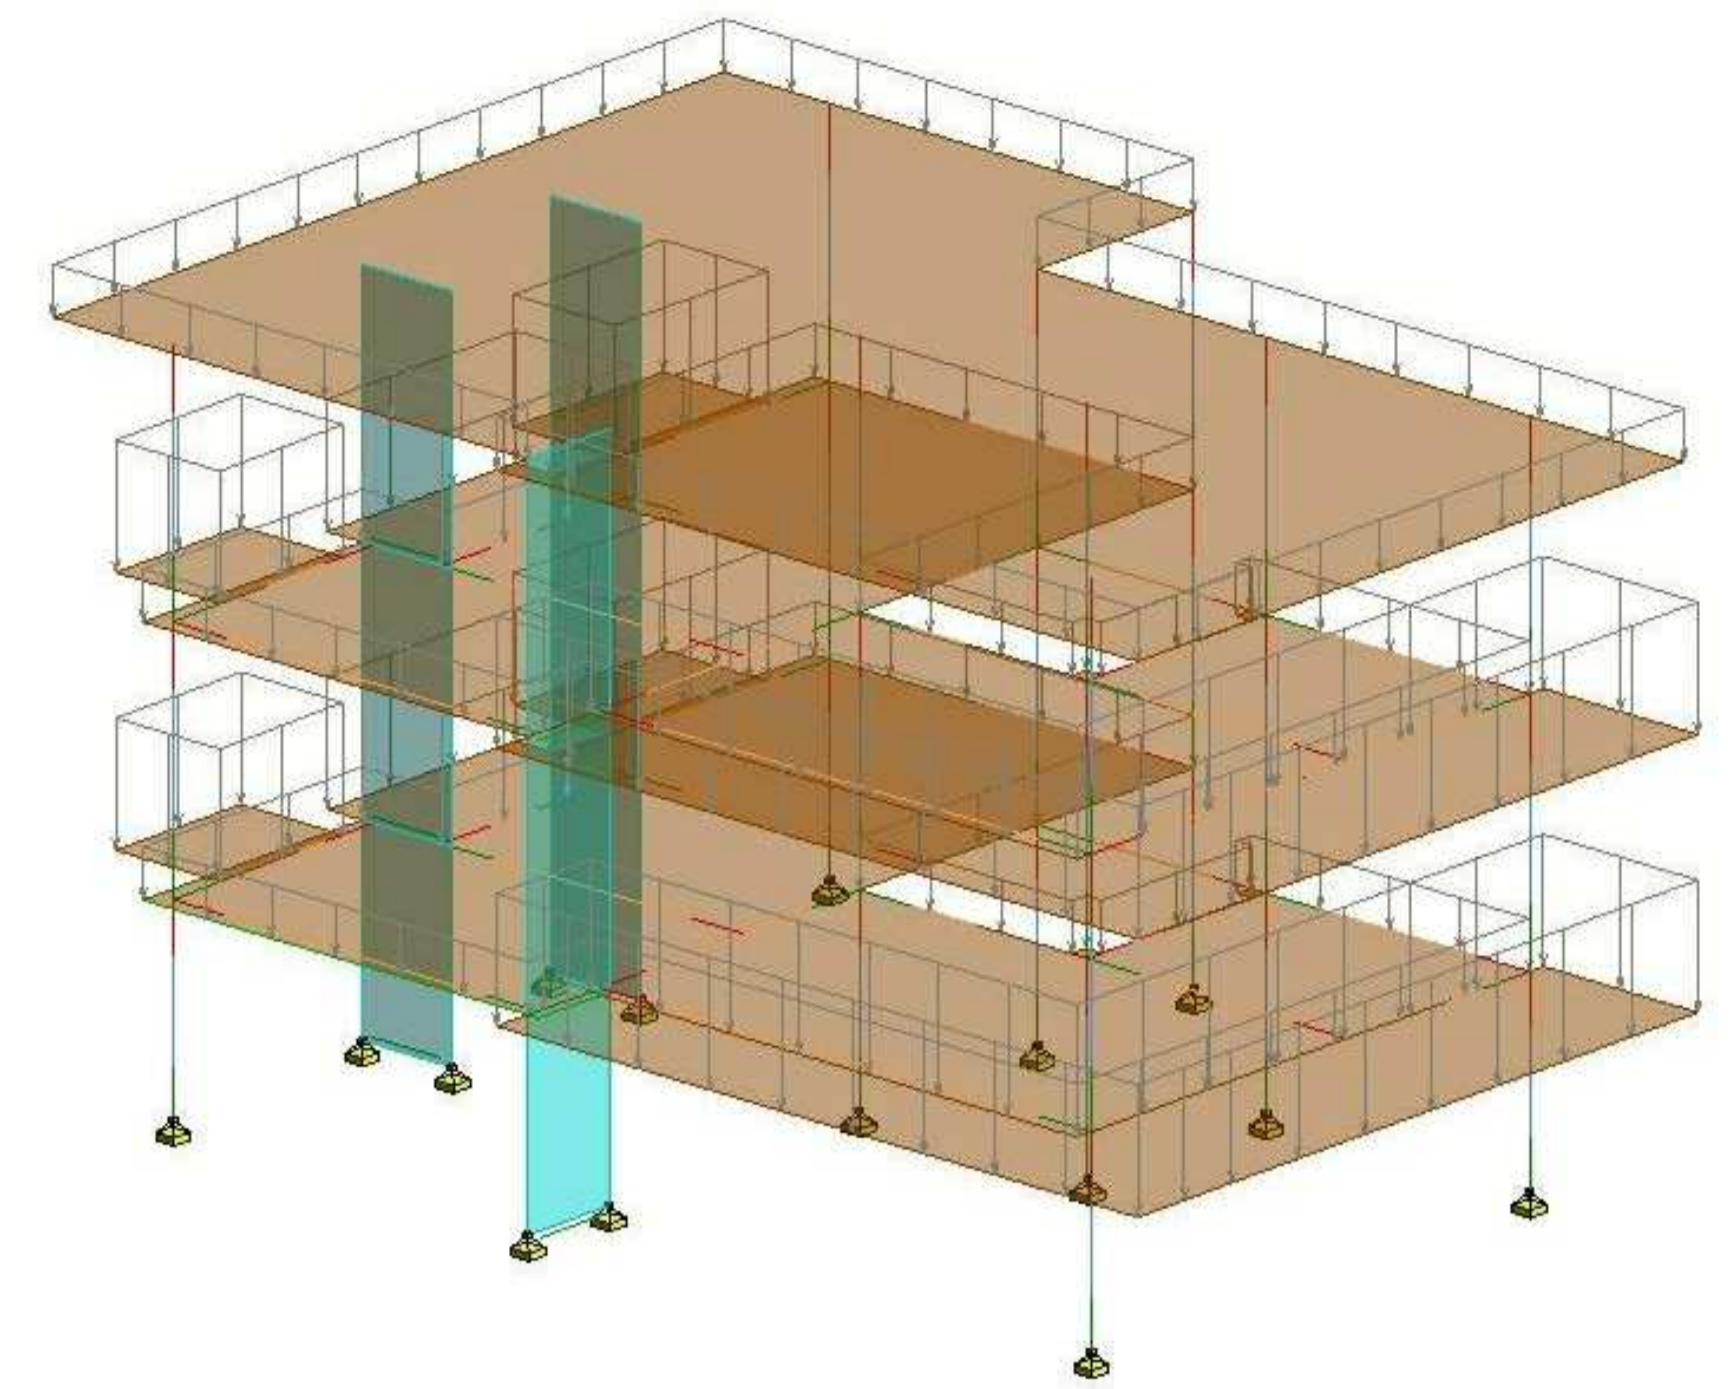



04 Ενεργειακός σχεδιασμός<sup>N</sup>

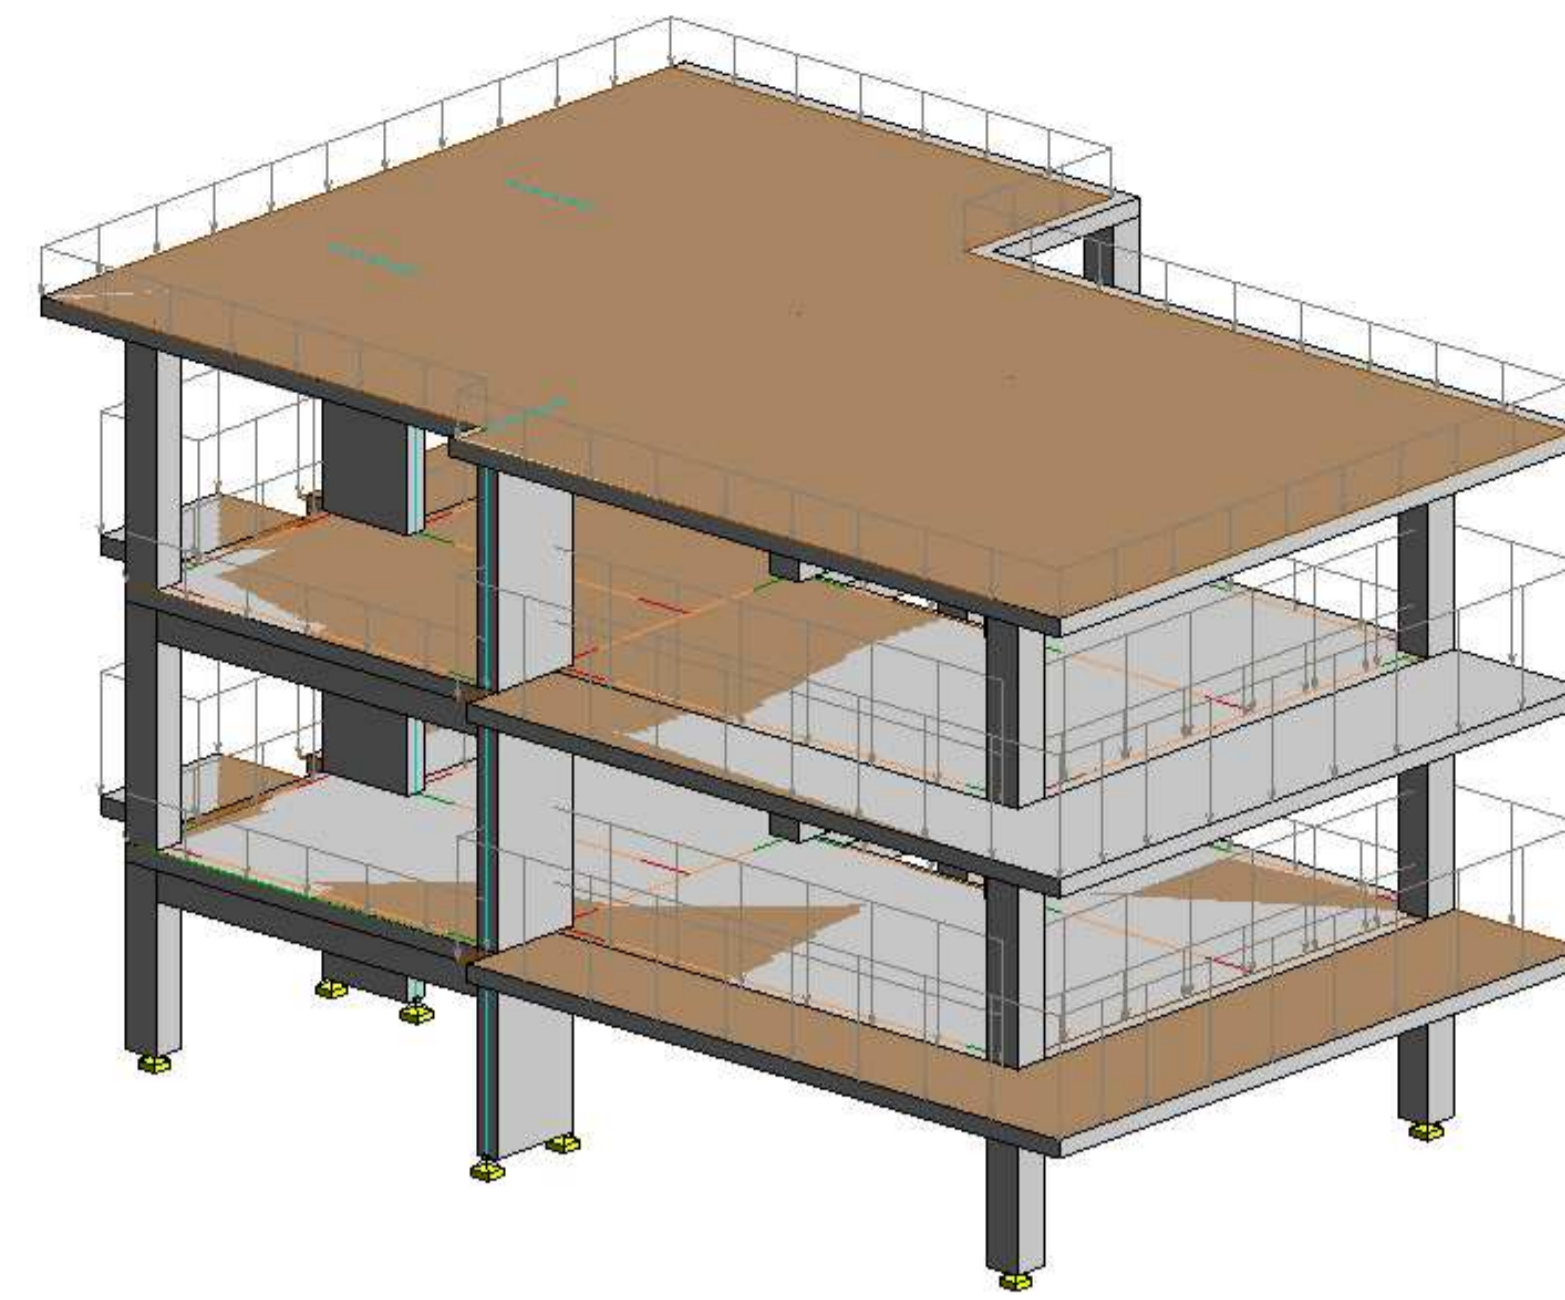


Στατική ανάλυση κατασκευών σκυροδέματος

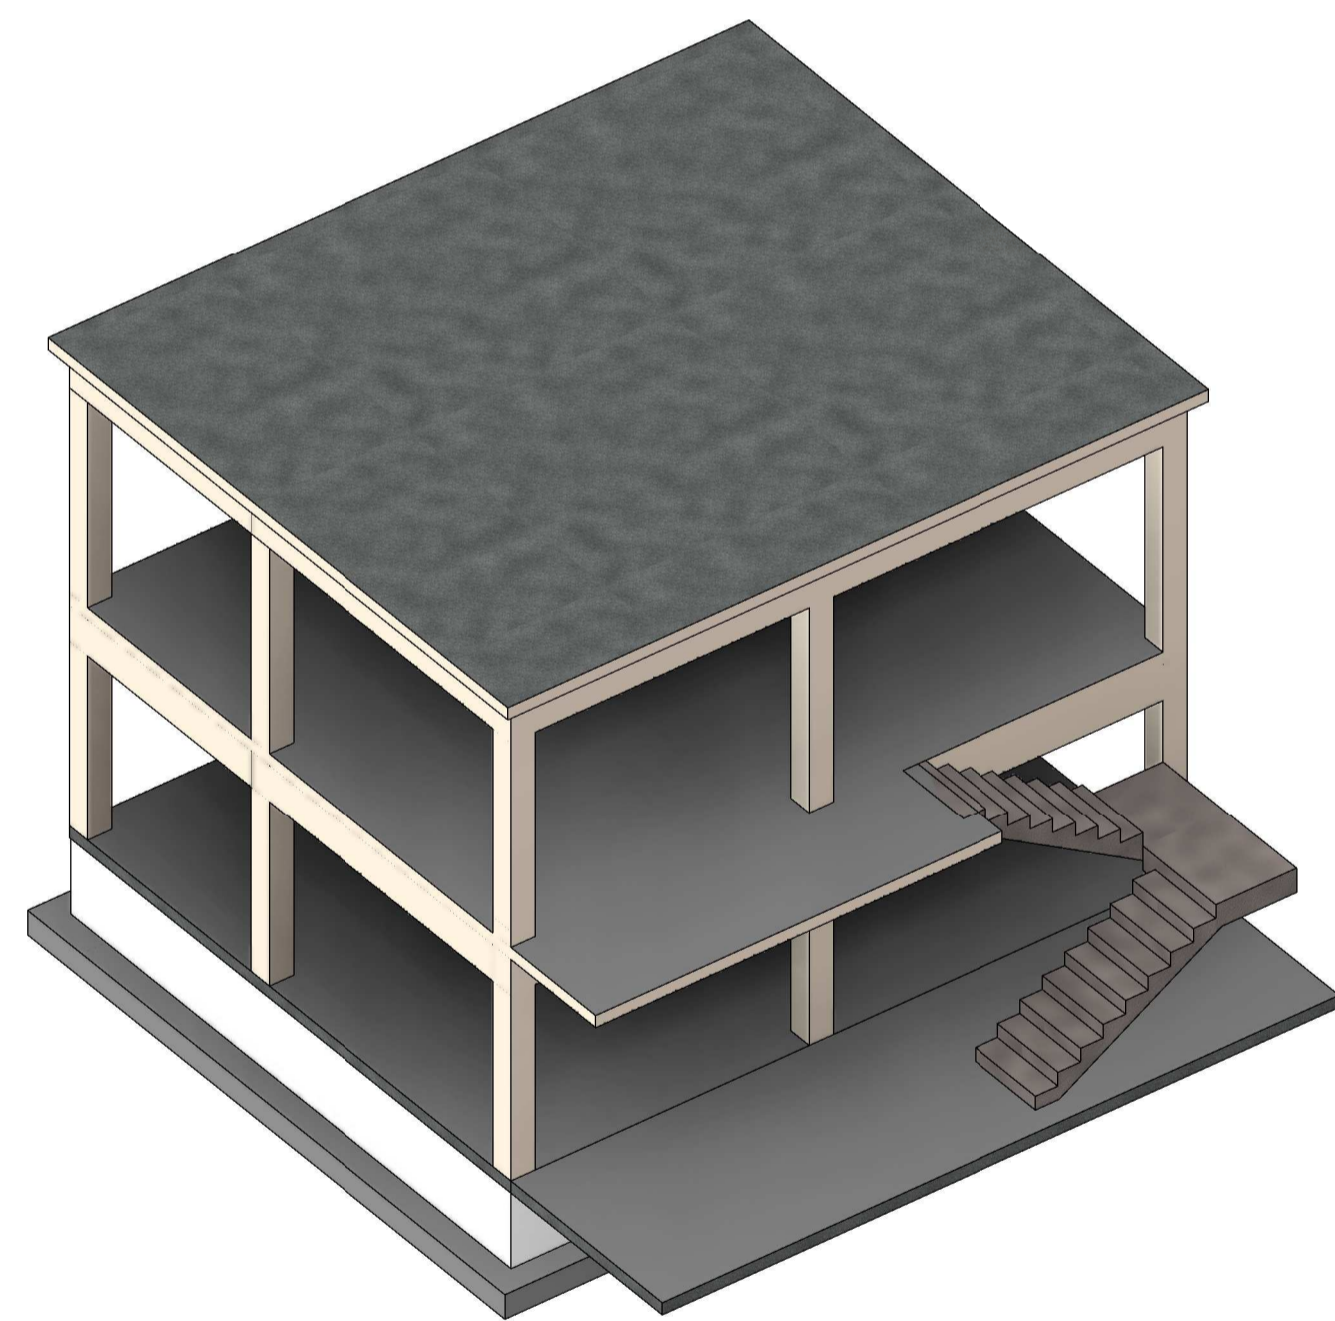

1 3D-static

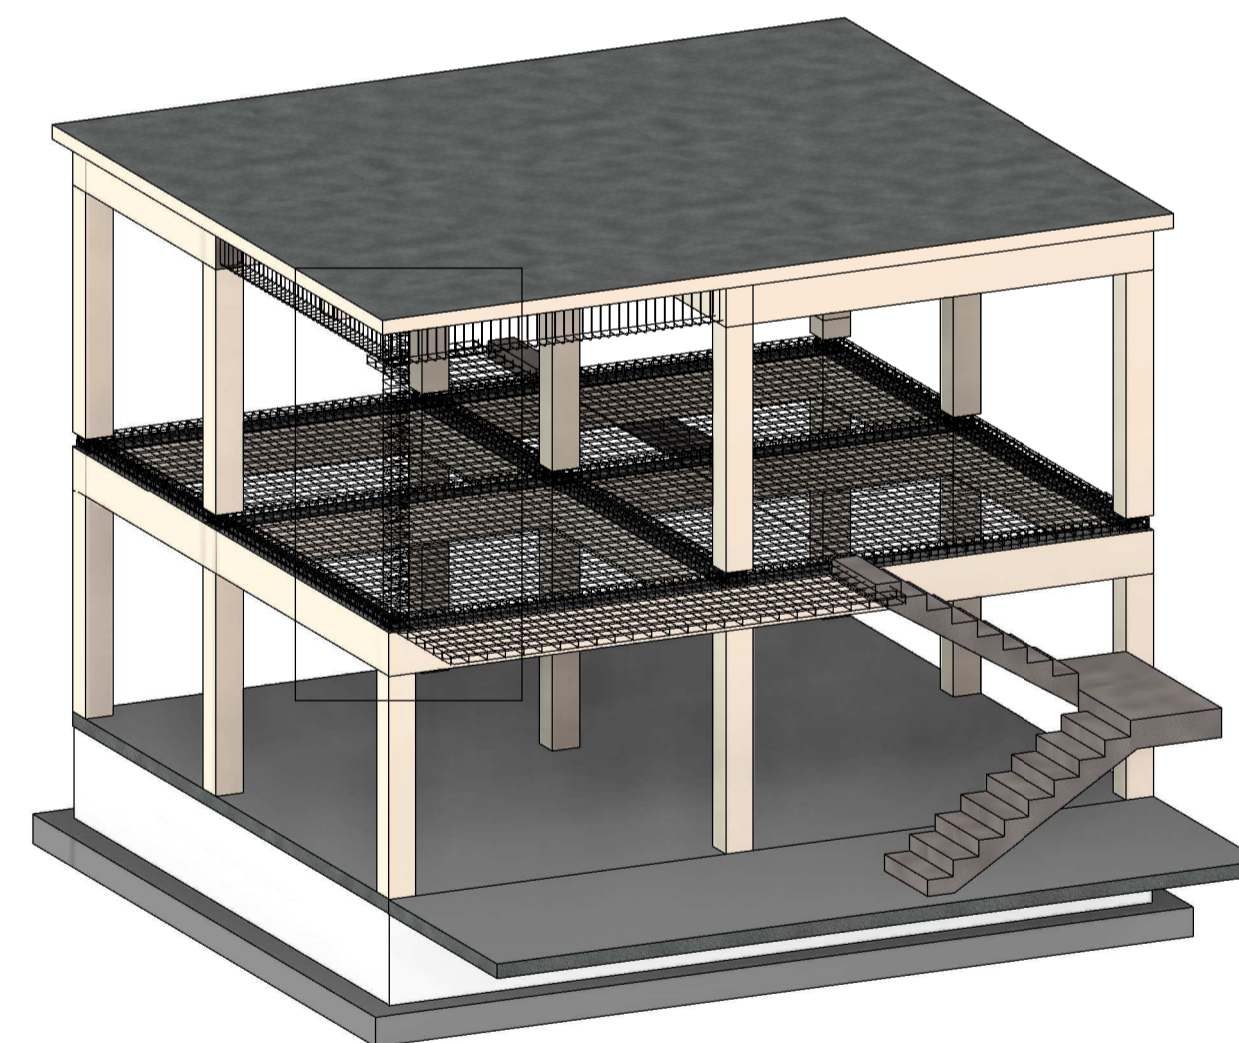

5 Structural design-01

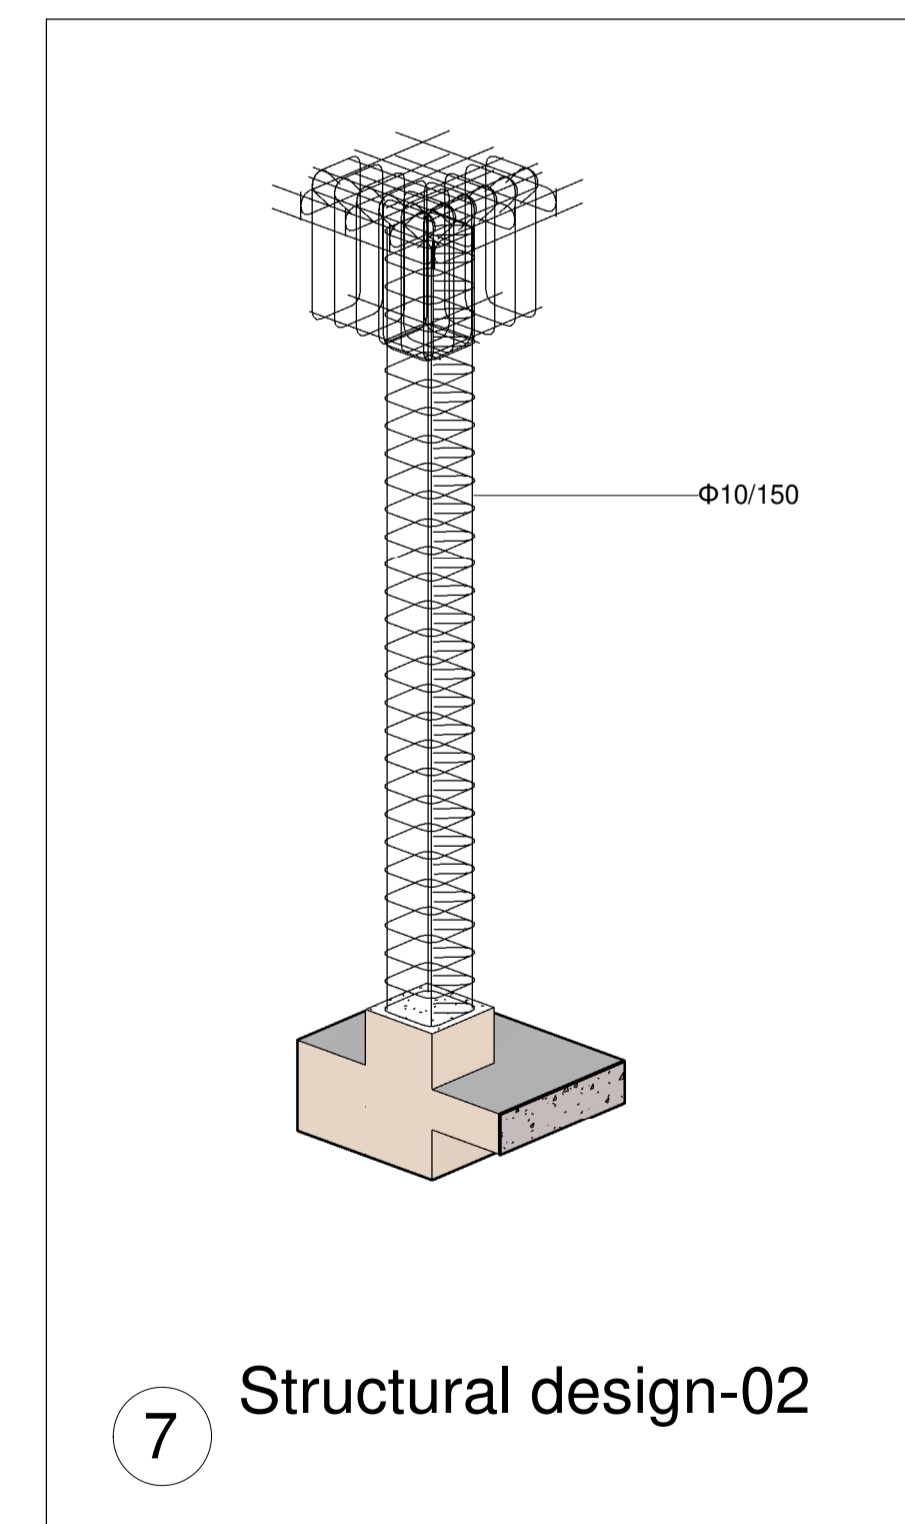

7 Structural design-02

### Εκτίμηση ποσοτήτων

Υπολογισμός ποσότητας σκυροδέματος πλάκων				
Level	Family	Material: Volume	Material: Cost	Total
2 - Οδευση διαφυγής	Floor	12.35 m <sup>3</sup>	200.00	2469.60
3 - Οροφος	Floor	10.51 m <sup>3</sup>	200.00	2102.40
4 - Στέγη	Floor	9.92 m <sup>3</sup>	200.00	1983.60
		32.78 m <sup>3</sup>		6555.60

